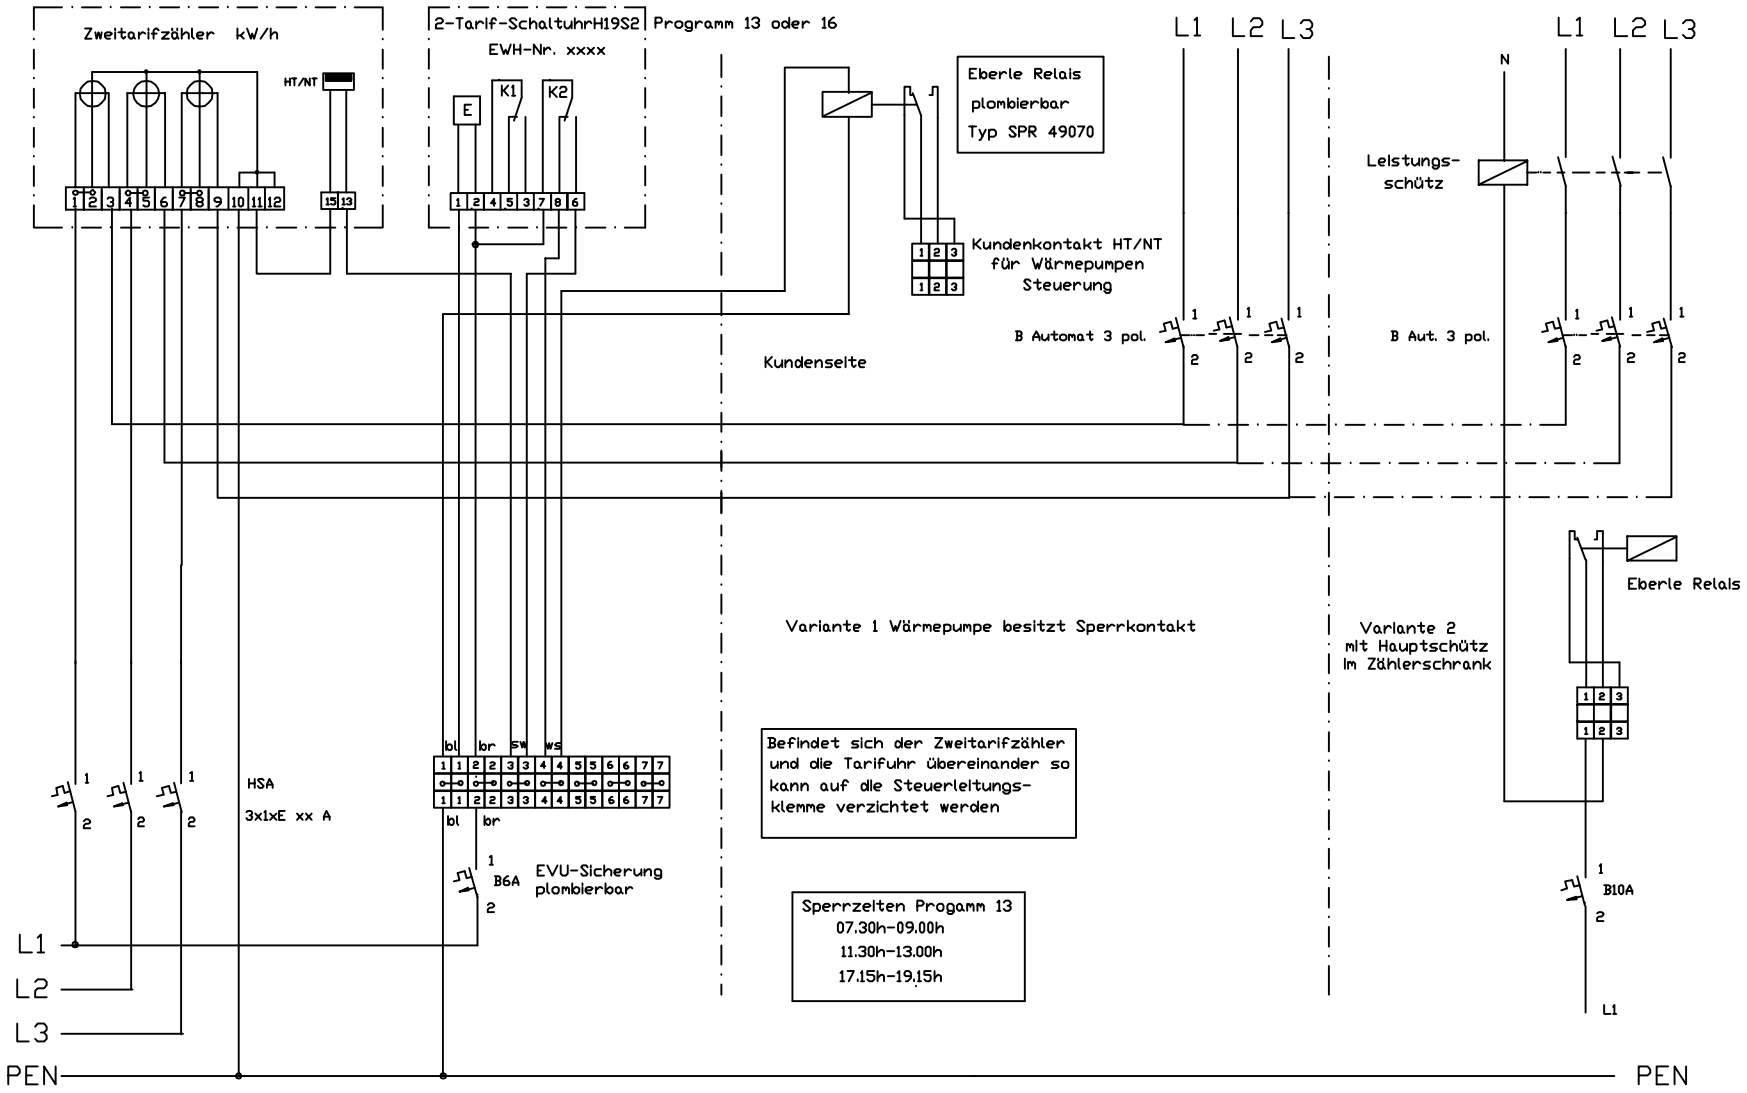

Datum		Änderung	Datum	Name	Projekt		Kom. Nr.		Blatt Nr.
Bearb.	Riedmaier		27.11.2008			Verdrahtungsplan Zweitarifmessung für Wärmepumpenanlagen		Elektrizitätswerk Hindelang eG Unterer Buigenweg 1 87541 Bad Hindelang Tel 08324 / 9300-14 Fax -50	1
Geprüft							Zeichn. Nr.		